


房型平面圖

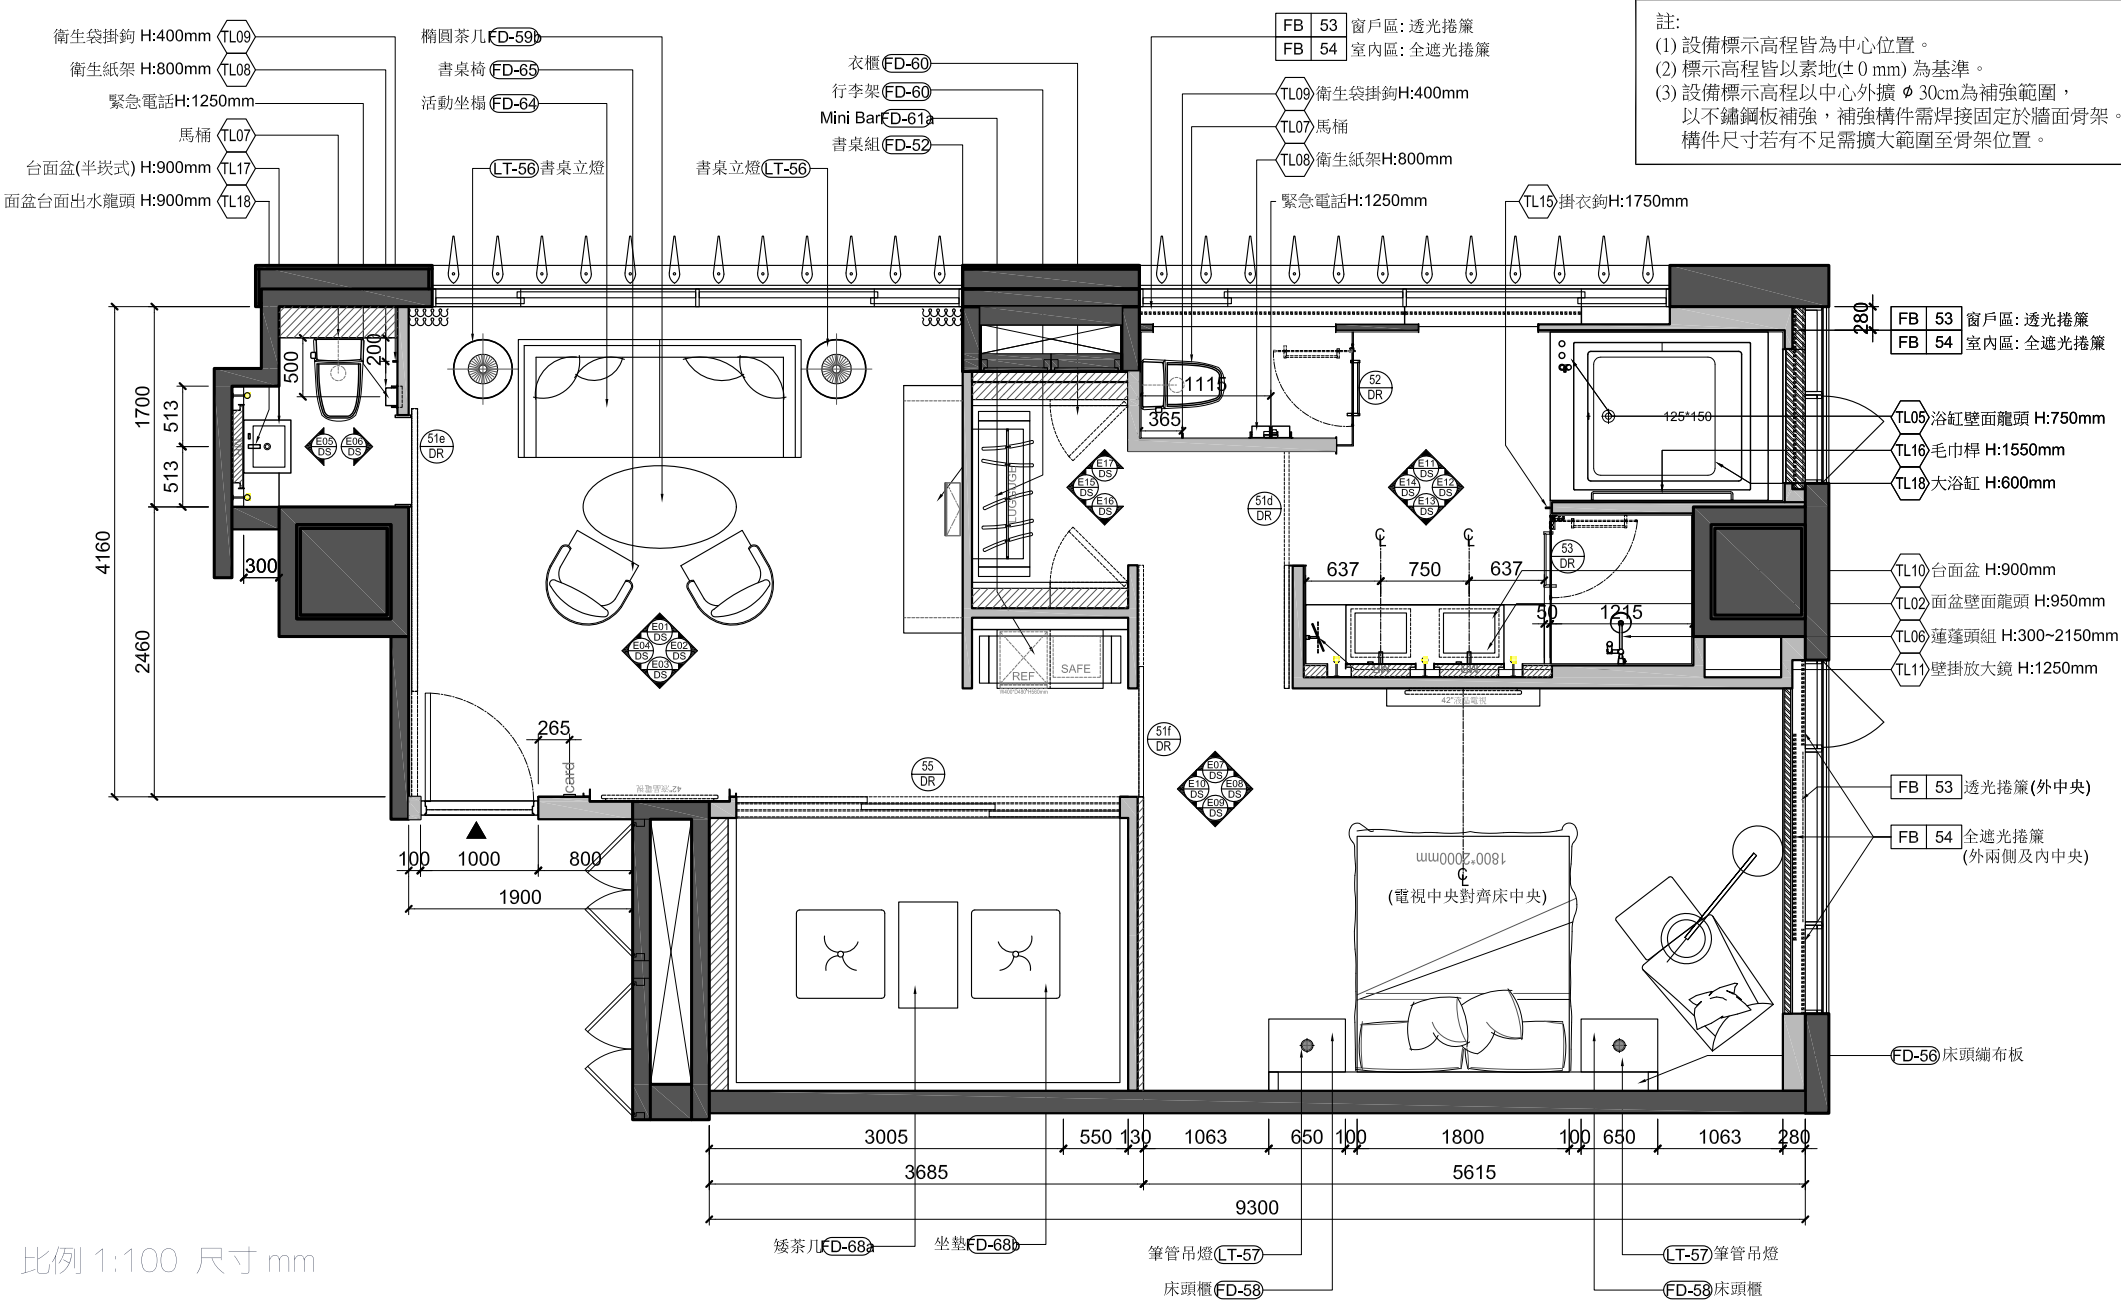

註：
(1) 設備標示高程皆為中心位置。
(2) 標示高程皆以素地(±0 mm) 為準。
(3) 設備標示高程以中心外擴 30cm 為補強範圍，以不鏽鋼板補強，補強構件需焊接固定於牆面骨架。構件尺寸若有不足需擴大範圍至骨架位置。

